

Immobilabile di via Dello Zuccherificio 92/C Comune di Badia Polesine (ex sede di SODEA s.r.l.).

Dati catastali:

Catasto fabbricati foglio 23
Mappale 363
Sub. 12
Categoria D/7

Allegati:

- Visura catastale
- Estratto di mappa scala 1:2000
- Planimetria scala 1:200
- Vista aerea
- Elaborato fotografico

Visura per immobile

Situazione degli atti informatizzati al 16/01/2019

Dati della richiesta	Comune di BADIA POLESINE (Codice: A539)
	Provincia di ROVIGO
Catasto Fabbricati	Sez. Urb.: BP Foglio: 23 Particella: 363 Sub.: 12

Unità immobiliare

N.	DATI IDENTIFICATIVI				DATI DI CLASSAMENTO							DATI DERIVANTI DA
	Sezione Urbana	Foglio	Particella	Sub	Zona Cens.	Micro Zona	Categoria	Classe	Consistenza	Superficie Catastale	Rendita	
1	BP	23	363	12			D/7				Euro 6.898,00	VARIAZIONE NEL CLASSAMENTO del 06/06/2006 protocollo n. RO0041887 in atti dal 06/06/2006 VARIAZIONE DI CLASSAMENTO (n. 3347.1/2006)
Indirizzo		VIA DELLO ZUCCHERIFICIO n. 92/C piano: T-1;										
Notifica	RO0042178/2006			Partita	-			Mod.58	-			
Annotazioni		classamento e rendita rettificati (d.m. 701/94)										

INTESTATO

N.	DATI ANAGRAFICI	CODICE FISCALE	DIRITTI E ONERI REALI
1	ACQUEVENETE S.P.A. con sede in MONSELICE	00064780281*	(1) Proprieta` per 1/1
DATI DERIVANTI DA		ISTRUMENTO (ATTO PUBBLICO) del 09/11/2017 Nota presentata con Modello Unico in atti dal 04/12/2017 Repertorio n.: 61697 Rogante: GOTTARDO GIORGIO Sede: PADOVA Registrazione: Sede: MUTAMENTO DI DENOMINAZIONE O RAGIONE SOCIALE (n. 6500.1/2017)	

Mappali Terreni Correlati

Codice Comune A539 - Sezione A - Foglio 23 - Particella 363

Unità immobiliari n. 1


Tributi erariali: Euro 0,90

Visura telematica


* Codice Fiscale Validato in Anagrafe Tributaria

Uffici e magazzino sede ex SODEA Badia Polesine

Piano terra

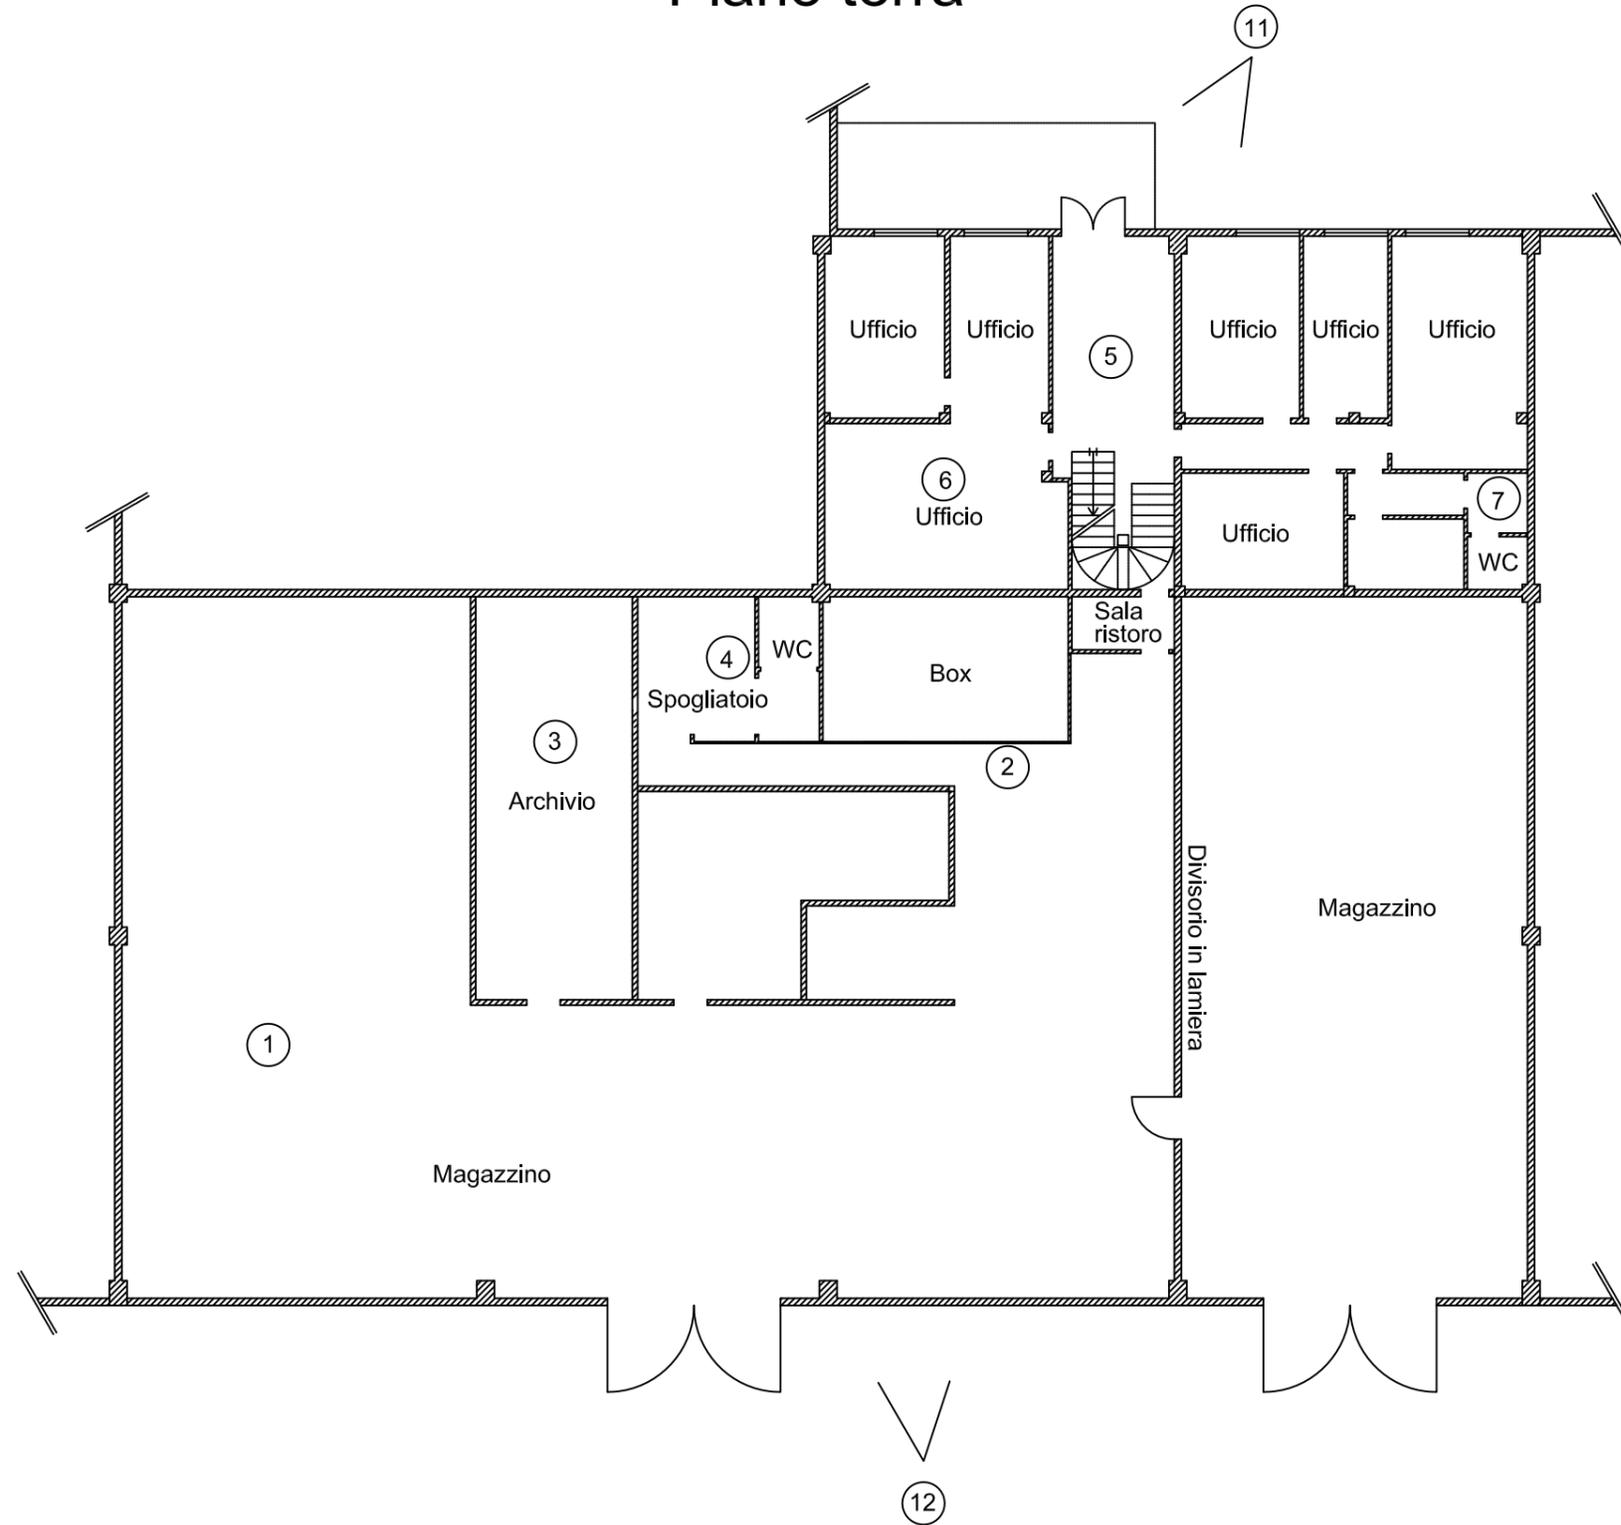

Piano primo

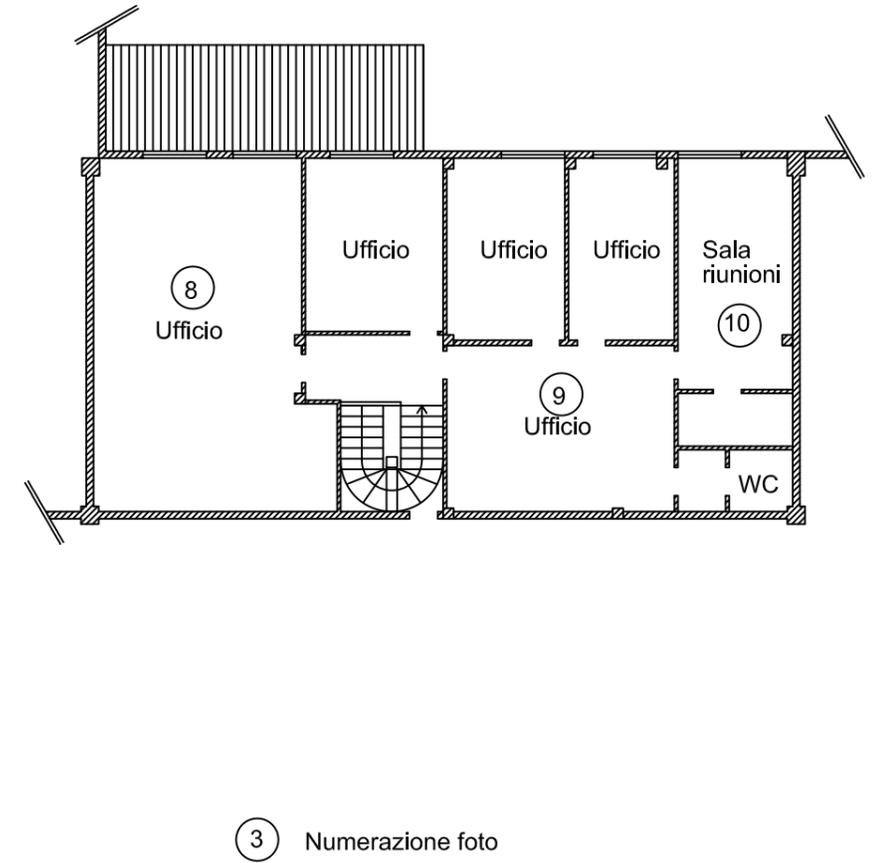


Scala 1:200


Vista aerea



Elaborato fotografico:

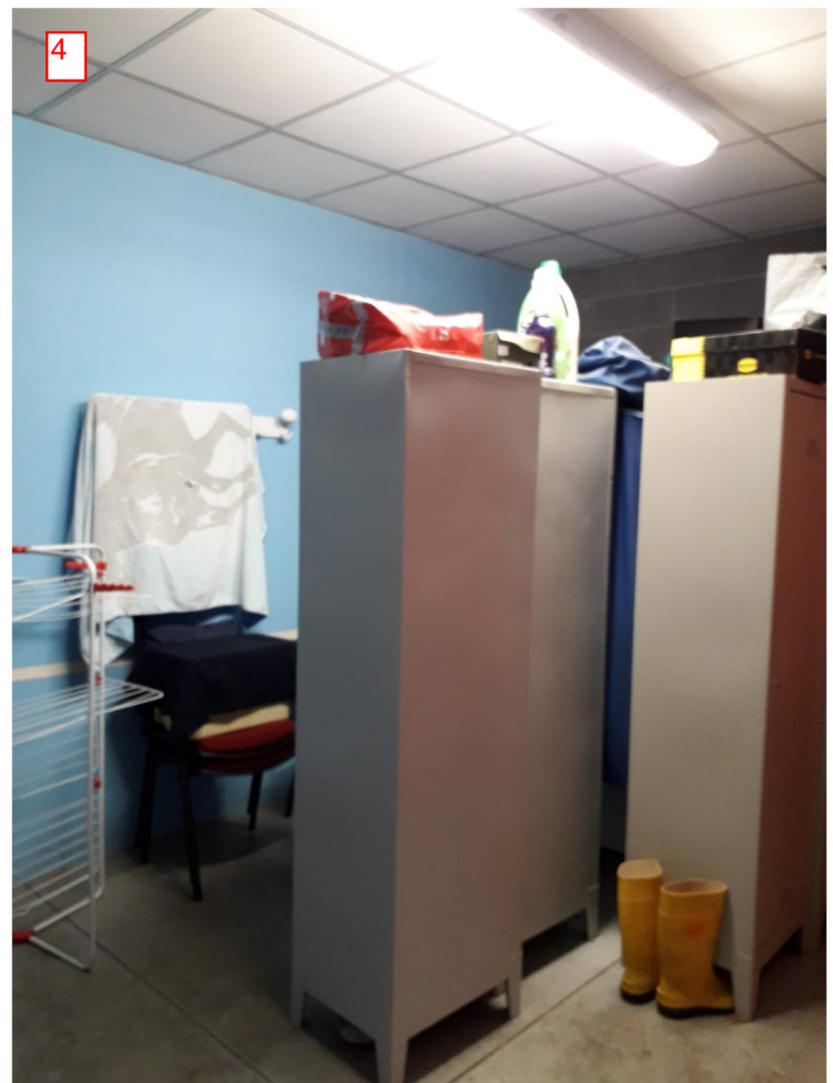



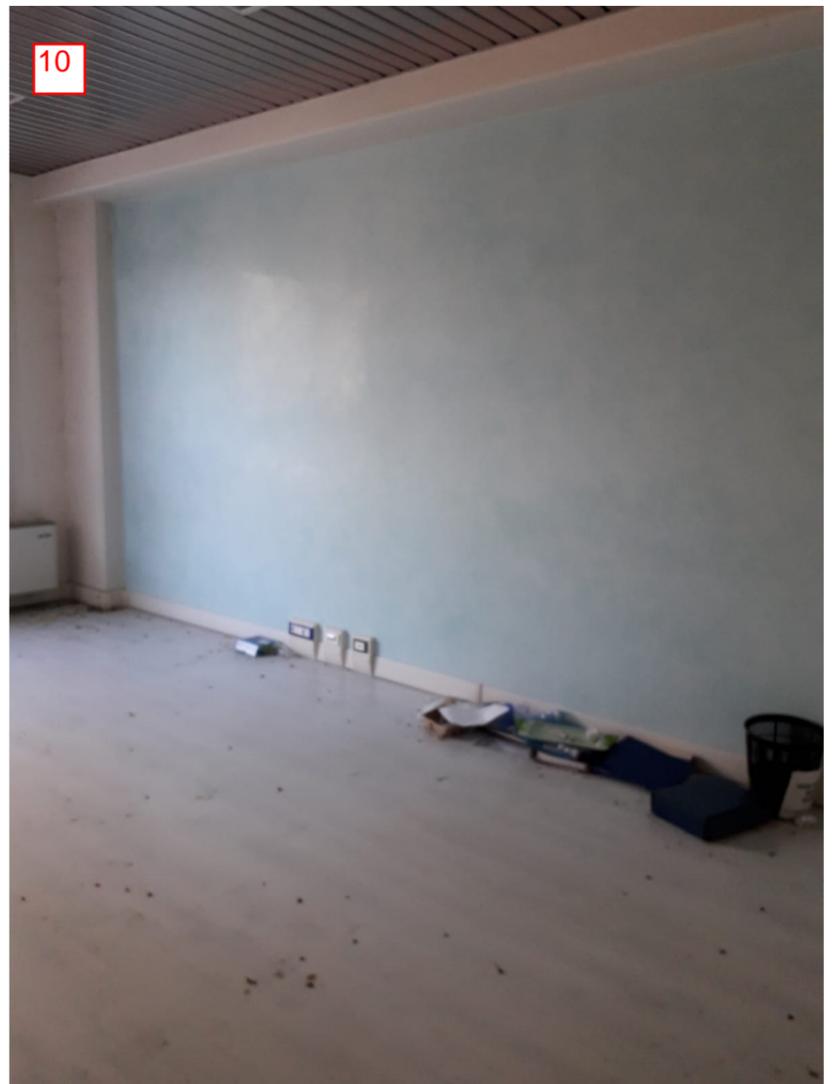

11



12

